


AMBULATÓRIO E LANCHONETE 01

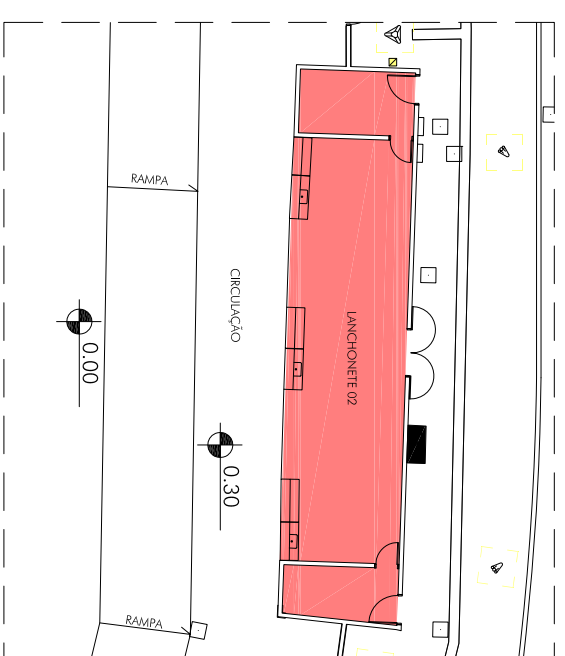


LANCHONETE 02

ARENA	
LOCAL	ÁREA
LANCHONETE - 01	137,70 m ²
LANCHONETE - 02	70,85 m ²
AMBULATÓRIO	56,30 m ²


SANTÁRIOS					
	CABINES	LAVATÓRIOS	MICTÓRIO	P.N.E.	CHUVEIRO
FEMININO - 01	25	12	—	01	—
MASCULINO - 02	08	12	14,70m	01	—
FEMININO - 03	25	12	—	01	—
MASCULINO - 04	08	12	14,70m	01	—

AS ROTAS DE FUGA, INSERIDAS NOS SETORES, ESTÃO INCLUSAS NAS ÁREAS LOCÁVEIS DOS MESMOS


Rota de fuga - não pode ser ocupada

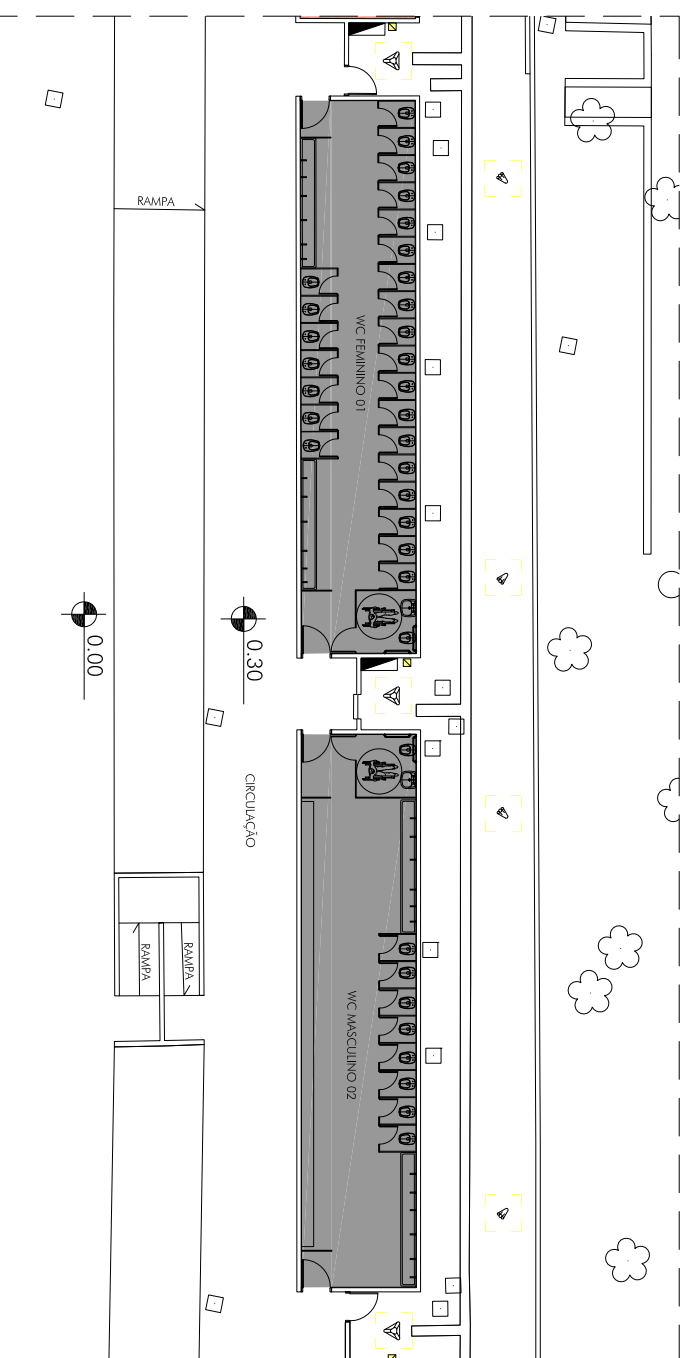

SANTÁRIO FEMININO 01 E SANTÁRIO MASCULINO 02

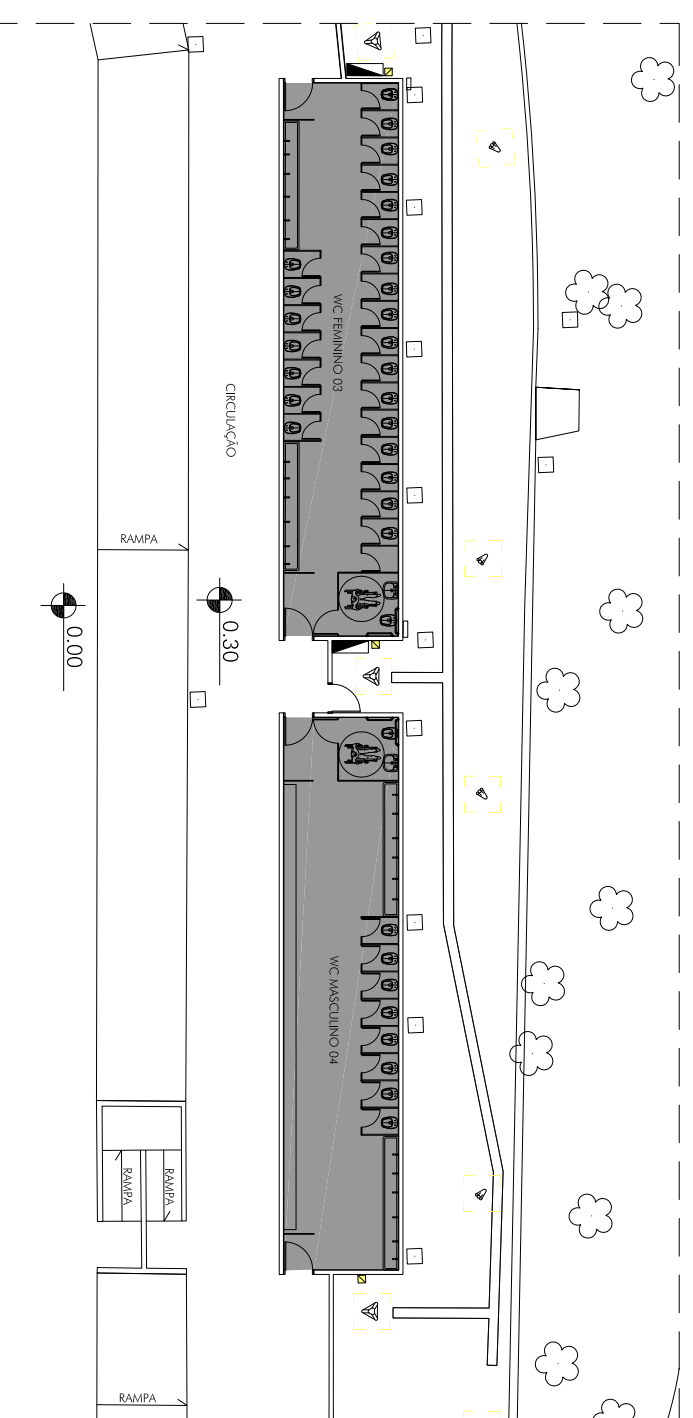

SANTÁRIO FEMININO 03 E SANTÁRIO MASCULINO 04

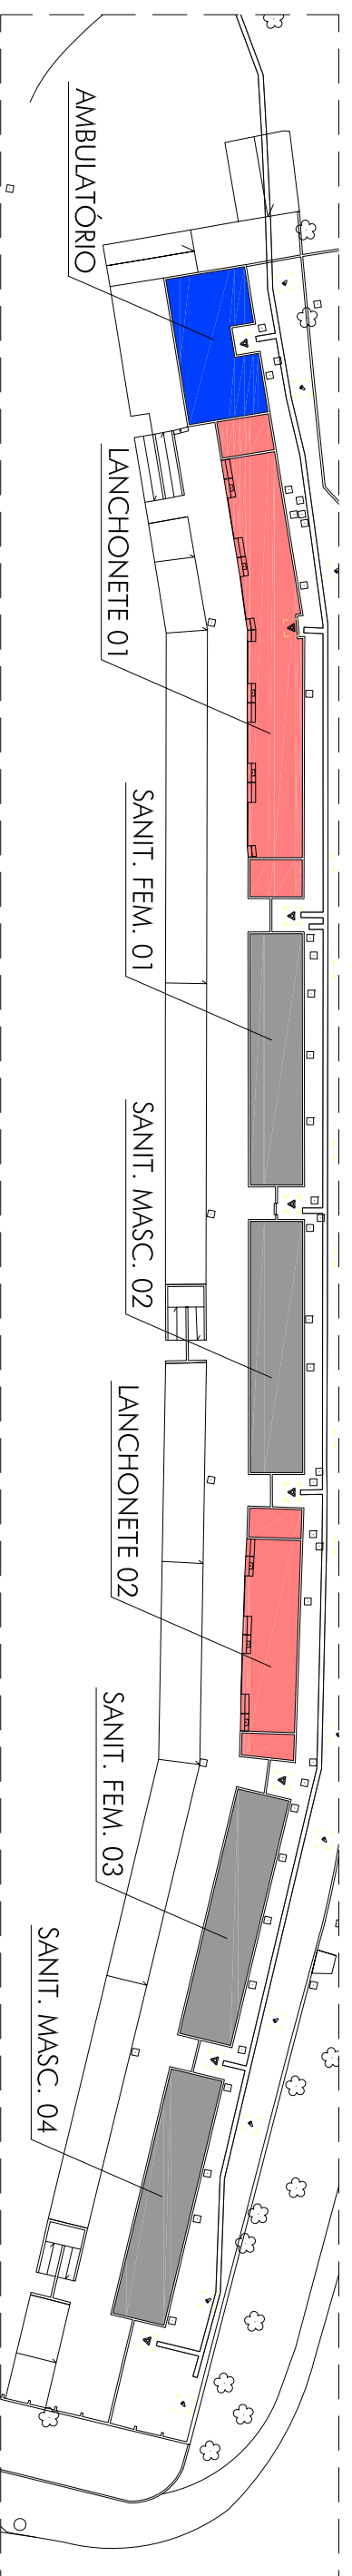

IMPLANTAÇÃO DA ÁREA DE SERVIÇO DA ARENA

POLO CULTURAL E ESPORTIVO GRANDE OTELO

ÁREAS LOCÁVEIS - ARENA - PLANTA ARENA SERVIÇOS

ARQUIVO:	ESCALA	DATA
X:1:01\Arhamb\02_VENDAS\5ºPolo\ÁREAS LOCÁVEIS\Arena	1:250	JUN/2009
DIRETORIA DE INFRA-ESTRUTURA	GERÊNCIA DE PLANEJAMENTO E PROJETOS	DESENHO
RESPONSÁVEL TÉCNICO	RESPONSÁVEL	FOILHA
Albano S. Mourins Jr	Luzidilmo Bopista	06
Felipe Andery	Leandro Ribeiro	