


DISPERSÃO			7 179,85 m ²
LOCAL	ÁREA	CAPACIDADE	
ÁREA LIVRE	7 179,85 m ²	—	
AS ROTAS DE FUGA, INSERIDAS NOS SETORES, ESTÃO INCLUSAS NAS ÁREAS LOCÁVEIS DOS MESMOS			
Rota de fuga - não pode ser ocupada			

LEGENDA	
	ÁREA LIVRE
	POSTE DE ILUMINAÇÃO
	TORRE DE JURADOS

PLANTA DE LOCALIZAÇÃO
ESC.:1/10000

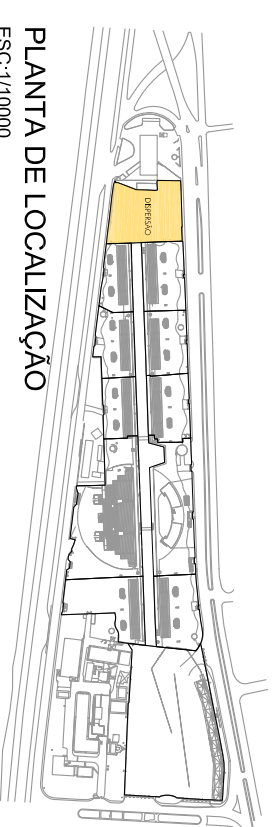

POLO CULTURAL E ESPORTIVO GRANDE OTELO

ÁREAS LOCÁVEIS • DISPERSÃO • IMPLANTAÇÃO

ARQUIVO:

X:\01\Arquit02_VENDAS\vsp\pda\ÁREAS LOCÁVEIS\Disperso

DIRETORIA DE INFRA-ESTRUTURA

ASSESSORIA DE PLANEJAMENTO E PROJETOS

Felipe Andery

RESPONSÁVEL TÉCNICO
Albano S. Morins Jr
Sívio Rodrigues

ESCALA

1 : 500

DATA

JUN/2009

DESENHO

Tálio Dornio
Leonardo Ribeiro

FOLHA
disperso - 01

39