


FORMATO COQUETEL

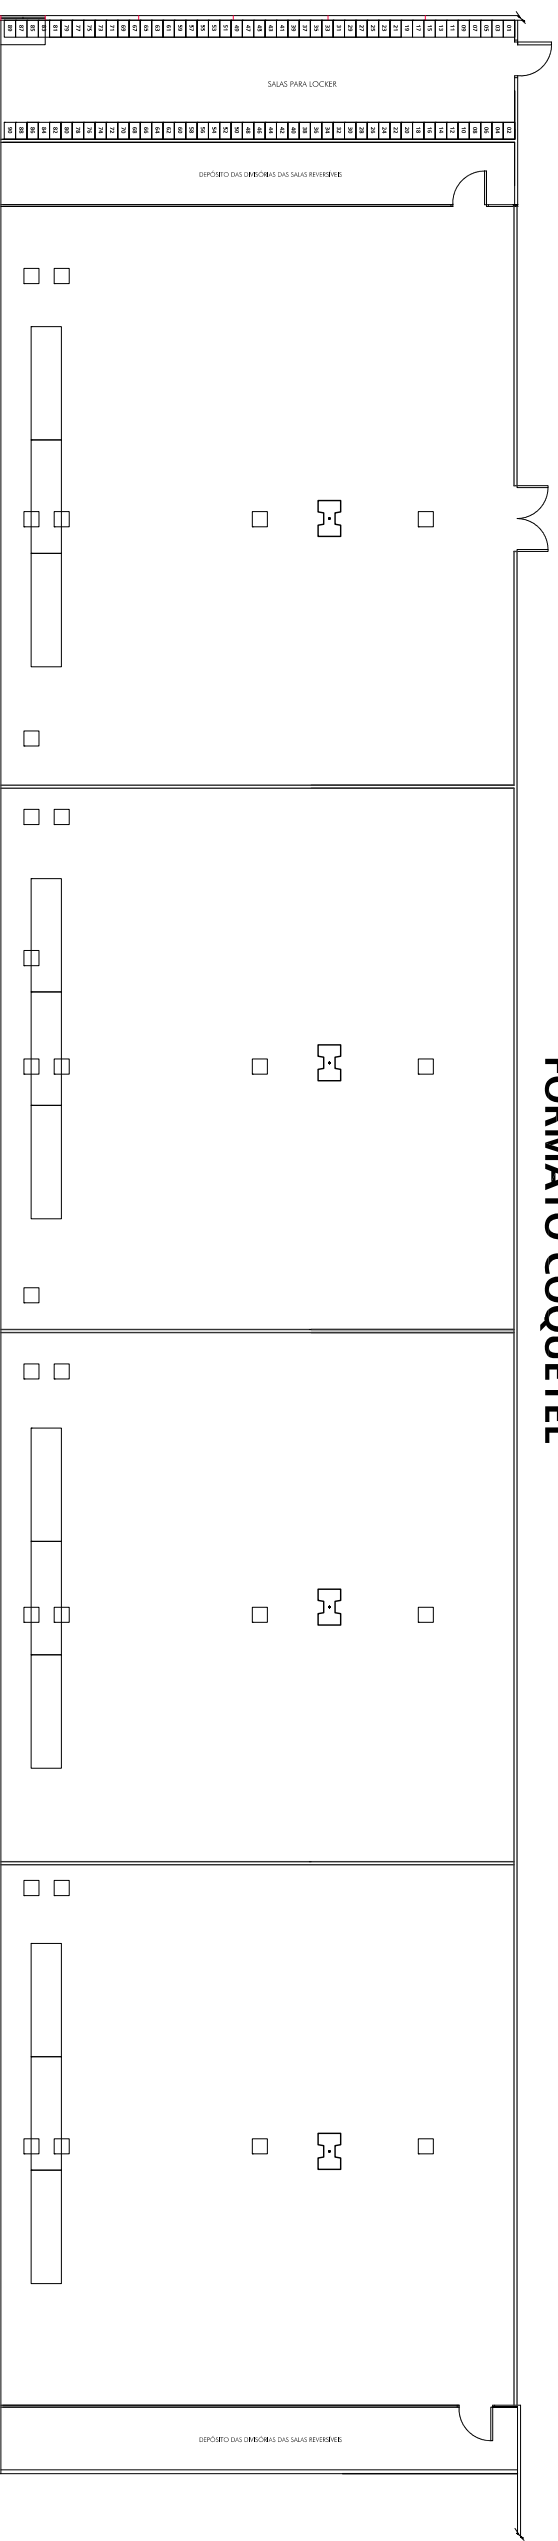


SALA 01

SALA 02

SALA 03

SALA 04

FORMATO AUDITÓRIO

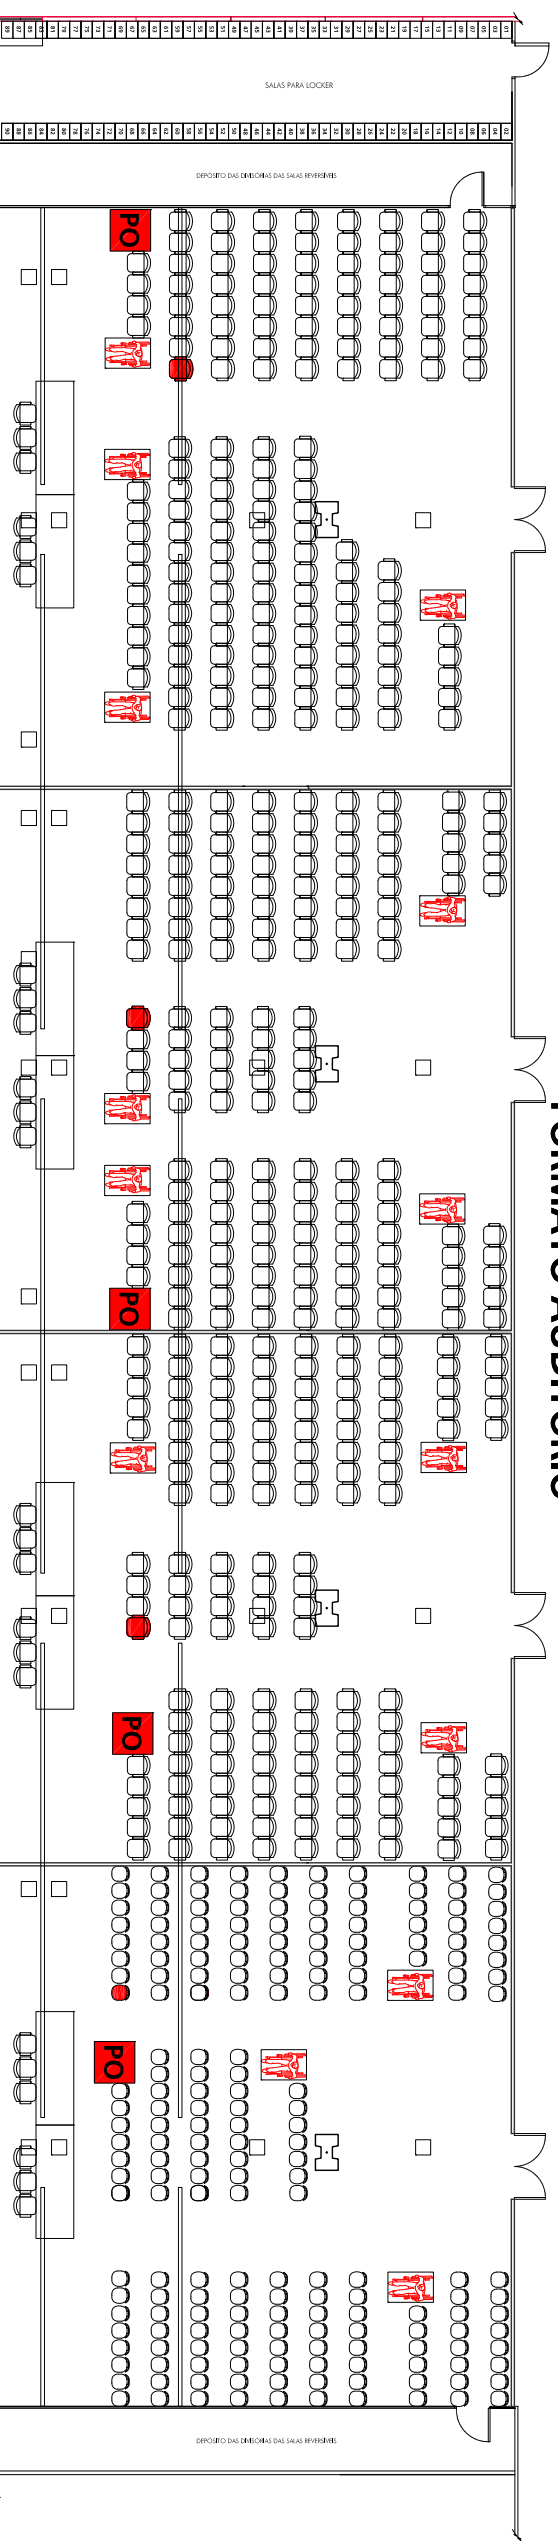

SALA 01

SALA 02

SALA 03

SALA 04

FORMATO AUDITÓRIO - OPÇÃO 4 SALAS

CAPACIDADE					
SALAS	ÁREA (m²)	PCR	PMR	PO	TOTAL
01	207,75 m²	155	04	01	161
02	194,32 m²	151	04	01	157
03	189,98 m²	145	04	01	151
04	194,05 m²	196	04	01	202
QUANTITATIVO DE LONGARINAS					
SALAS	04 LUG	05 LUG	CADEIRAS		
01	24	12	-		
02	28	08	-		
03	29	06	-		
04	-	-	197		
TOTAL	81	26	197		

FORMATO COQUETEL - OPÇÃO 4 SALAS

CAPACIDADE					
SALAS	ÁREA (m²)	PCR	PMR	PO	TOTAL
01	207,75 m²	421	09	04	438
02	194,32 m²	394	08	04	410
03	189,98 m²	383	08	04	399
04	194,05 m²	393	08	04	409

OBSERVAÇÕES

A COLOCAÇÃO DA POLTRONA PARA PESSOA OBESA FICA A CARGO DA PROMOTORA, ATENDENDO A NBR 9050. LONGARINAS DE 4 E 5 LUGARES, A QUANTIDADE DE MESA DIRETORIA E DE APOIO PODE VARIAR CONFORME O EVENTO. P.O. (PESSOA OBESA) P.C.R (PESSOA EM CADEIRA DE RODAS) P.M.R (PESSOA COM MOBILIDADE REDUZIDA)

SALAS REVERSÍVEIS

ÁREAS LOCKAVERS - 04 SALAS - FORMATOS "COQUETEL E AUDITÓRIO"

ARQUIVO:
 \app -\01 Anhembi\02 VENDAS\V2 Polídeo das Condições\2009\ÁREAS LOCKAVERS

DIRETORIA DE INFRA-ESTRUTURA GERÊNCIA DE PLANEJAMENTO E PROJETOS DESENHO

Felipe Andery Albano S. Martins Jr Luzdolina Baptista Angelique Joseli Giovanna Crespi

ESCALA 1:200 DATA MAR/2009 FOLHA 18