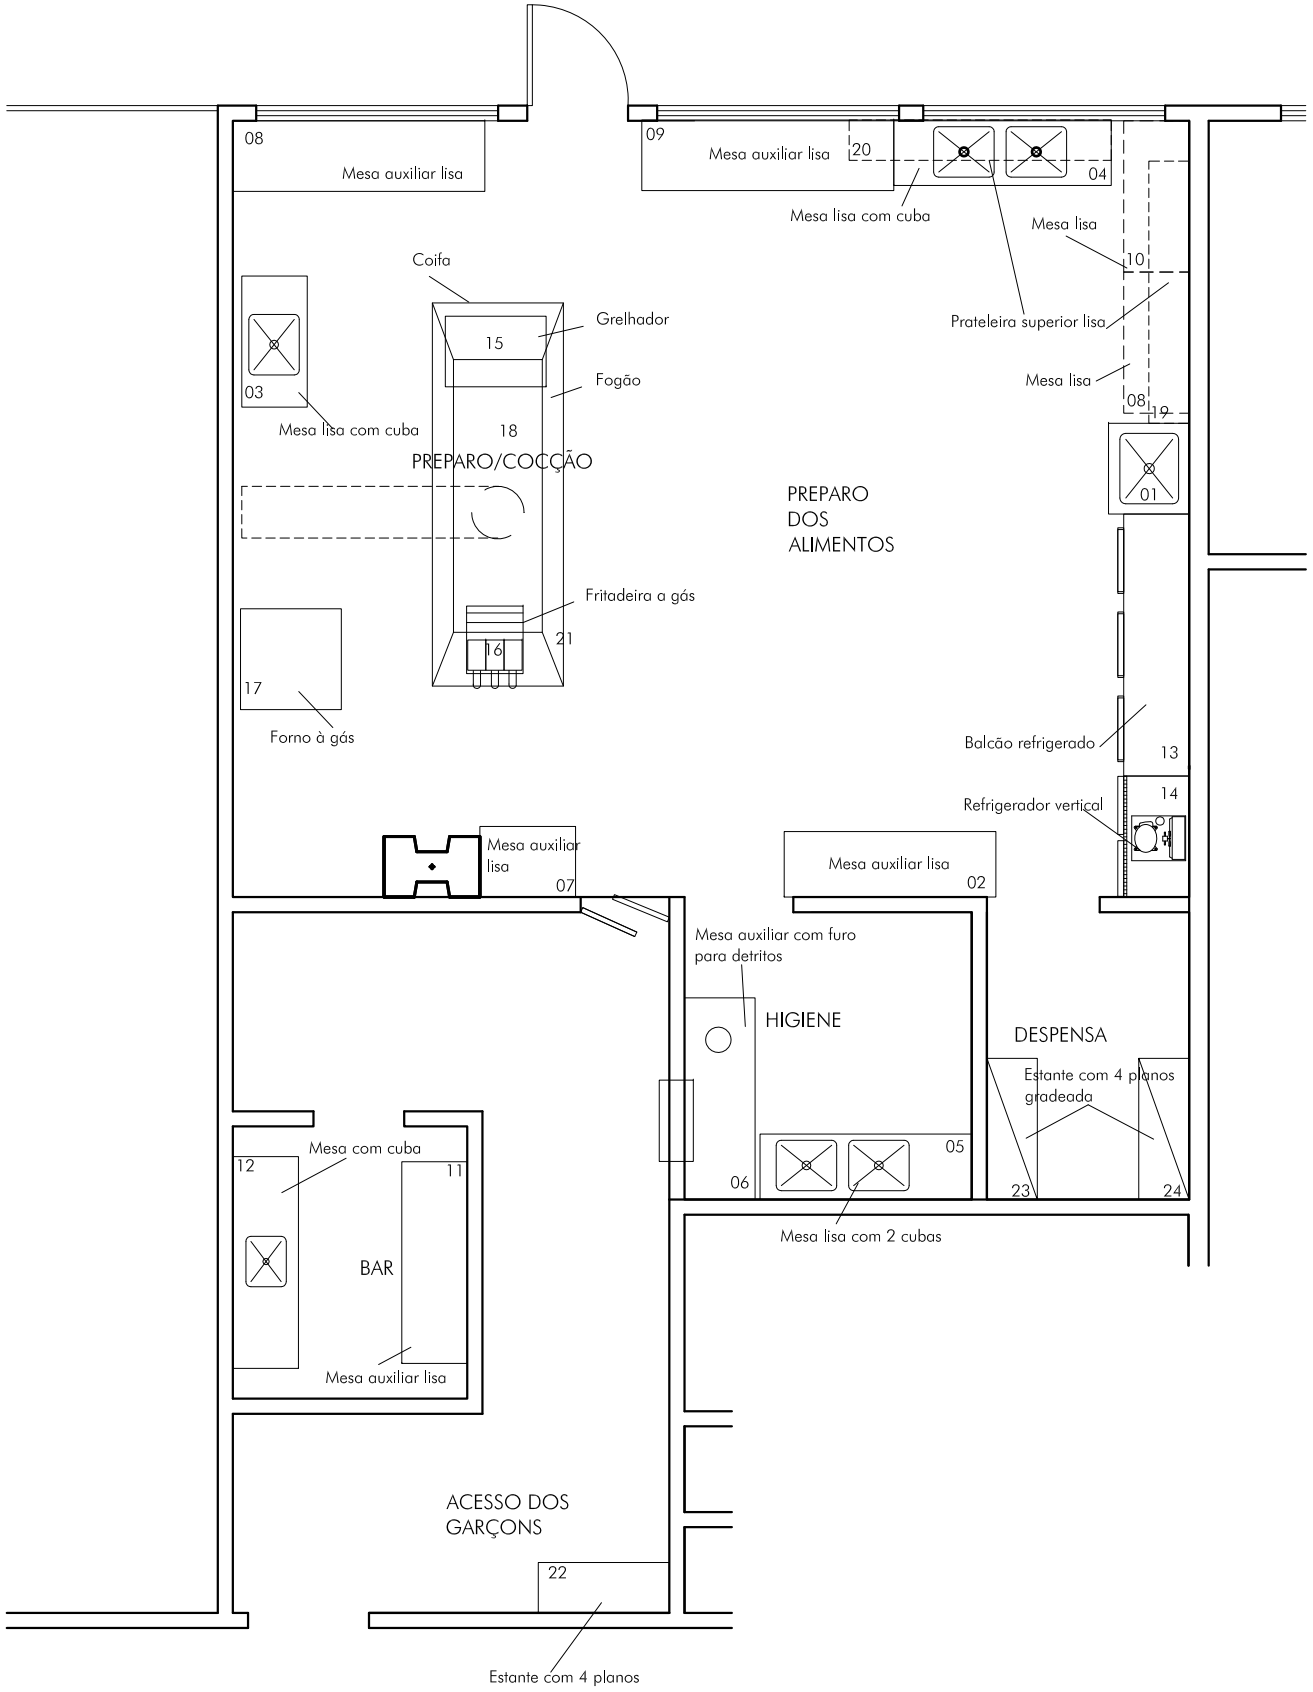

Equipamentos	
01	MESA AUXILIAR LISA COM 1 CUBA(Mesa 900x800x900mm)(Cuba 700x600x400mm) Aço Inox 304 - medidas aproximadas
02	MESA AUXILIAR LISA (2100X650X900MM) Aço Inox 304 - medidas aproximadas
03	MESA AUXILIAR LISA COM 1 CUBA(Mesa 3300x650x900mm)(Cuba 600x500x300mm)Aço Inox 304 - medidas aproximadas
04	MESA AUXILIAR LISA COM 2 CUBA(Mesa 2150X650X900mm)(Cuba 600X500x400mm)Aço Inox 304 - medidas aproximadas
05	MESA AUXILIAR LISA COM 2 CUBA(Mesa 2100x650x900mm)(Cuba 600x500x300mm)Aço Inox 304 - medidas aproximadas
06	MESA AUXILIAR LISA COM FURO PARA DETRITOS(Mesa2000x700x900mm)Aço Inox 304 - medidas aproximadas
07	MESA AUXILIAR LISA(Mesa 930x700x900mm)Aço Inox 304 - medidas aproximadas
08	MESA AUXILIAR LISA(Mesa 1400X650X900MM) Aço Inox 304 - medidas aproximadas
09	MESA AUXILIAR LISA(Mesa 2500x700x900mm) Aço Inox 304 - medidas aproximadas
10	MESA AUXILIAR LISA(Mesa 750x500x850mm) Aço Inox 304 - medidas aproximadas
11	MESA AUXILIAR LISA(Mesa 3000x650x900mm) Aço Inox 304 - medidas aproximadas
12	MESA AUXILIAR LISA COM 1 CUBA(Mesa 2100x650x900mm)(Cuba 500x400x200mm) Aço Inox 304 - medidas aproximadas
13	BALCÃO REFRIGERADO COM 03 PORTAS (2600X700X900MM)Aço Inox 430 interno e externo) - medidas aproximadas
14	REFRIGERADOR VERTICAL C/ 04 PORTAS (1200X700X1900MM)Aço Inox 430 interno e externo) - medidas aproximadas
15	GRELHADOR CHAIR BROILHER SOBRE PÉS(1000x700x800MM) Aço Inox - medidas aproximadas
16	FRITADEIRA A GÁS(600x670x850MM)(03 Cestos) Aço Inox - medidas aproximadas
17	FORNO A GÁS 500 Grau °C C/ 02 CÂMARAS(Medida externa 1100x1000x1300MM)(POR CÂMARA Medida externa 900x900x250MM) Contem 02 Câmaras em Aço Inox 430 frente e laterais, com duas portas em vidro basculantes - medidas aproximadas
18	FOGÃO C/ 08 BOCAS PERFIL 07 40x40. S/ Forno(1900x1100x850MM)(08 Queimadores duplos) - medidas aproximadas
19/20	PRATELEIRAS SUPERIOR LISA(2600x400MM) Aço Inox 430 - medidas aproximadas
22	ESTANTE COM 04 PLANOS LISOS(1300x500x1550MM) Aço Inox 304 - medidas aproximadas
23/24	ESTANTE COM 04 PLANOS GRADEADOS(1400x500x1550MM) Aço Inox 304 - medidas aproximadas
21	COIFA C/ ÁGUAS C/ FILTROS(3800x1300x600MM)(4 águas c/ 10 placas de filro modelo Fire-Guad. Com dreno e calha coletora de líguidos.) Aço Inox 430. Contendo: 06 Metros de Dutos em Aço 430 de 400mm, 02 Curvasde 90° em Aço 430de 400 mm, 01 Bico de Gaita em Aço 430 de 600 mm, 01 Motor Exaustor de AVR600/6, 01 Curva de 90° em Aço 430 de 600mm. - medidas aproximadas

PALÁCIO DAS CONVENÇÕES

COZINHA INDUSTRIAL

ARQUIVO: \\Projeto-06\app - servidor\01 Anhembi\01 INFRA\I2 Palácio das Convenções

ESCALA 1:75

DATA ABR/2009

DIRETORIA DE INFRA-ESTRUTURA
Felipe Andery

ASSESSORIA DE PLANEJAMENTO E PROJETOS
RESPONSÁVEL TÉCNICO: Albano S. Martins Jr
PROJETO: Silvio Rodrigues
DESENHO: Leandro Ribeiro

FOLHA 27

São Paulo turismo
www.spturis.com