ARTICULAÇÃO

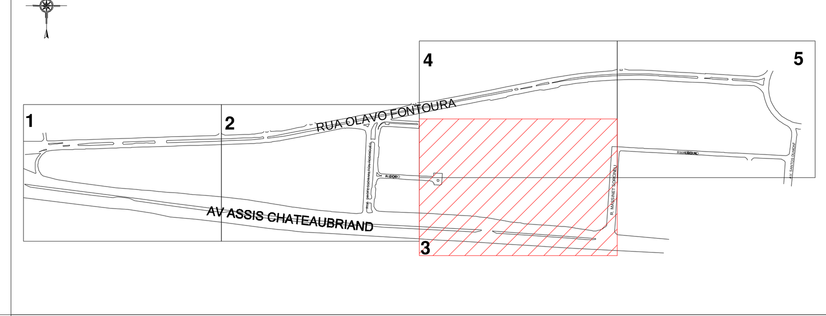

PROPRIETÁRIO:

MUNICÍPIO DE SÃO PAULO

P:\Trabalho São Paulo\Parque Anhembi\Figura.jpg PREFEITURA MUNICIPAL DE SÃO PAULO

OBSERVAÇÃO:

TÍTULO:

Topografia Geral Parque Anhembi
Av. Assis Chateaubriand
Santana - São Paulo/ SP
Matricula 21.702 - 3º C.R.I. São Paulo/SP

PRANCHA Nº

03/05

RESPONSÁVEL TÉCNICO:

Jean Carlo Oliveira Dorneles
Engenheiro Civil
CREA MS 15235/D

DORNELES Engenharia

AV. AMÉRICA, VILA BOA VISTA - CEP - 79.009-060
CAMPO GRANDE - P-TO GROSSO DO SUL
CNPJ 24.604.571/0001-01 FONE: (67) 3042-8181
e-P-il: contato@dornelesengenharia.com.br

ESCALA: 1 : 500

DATA: 25/07/2014