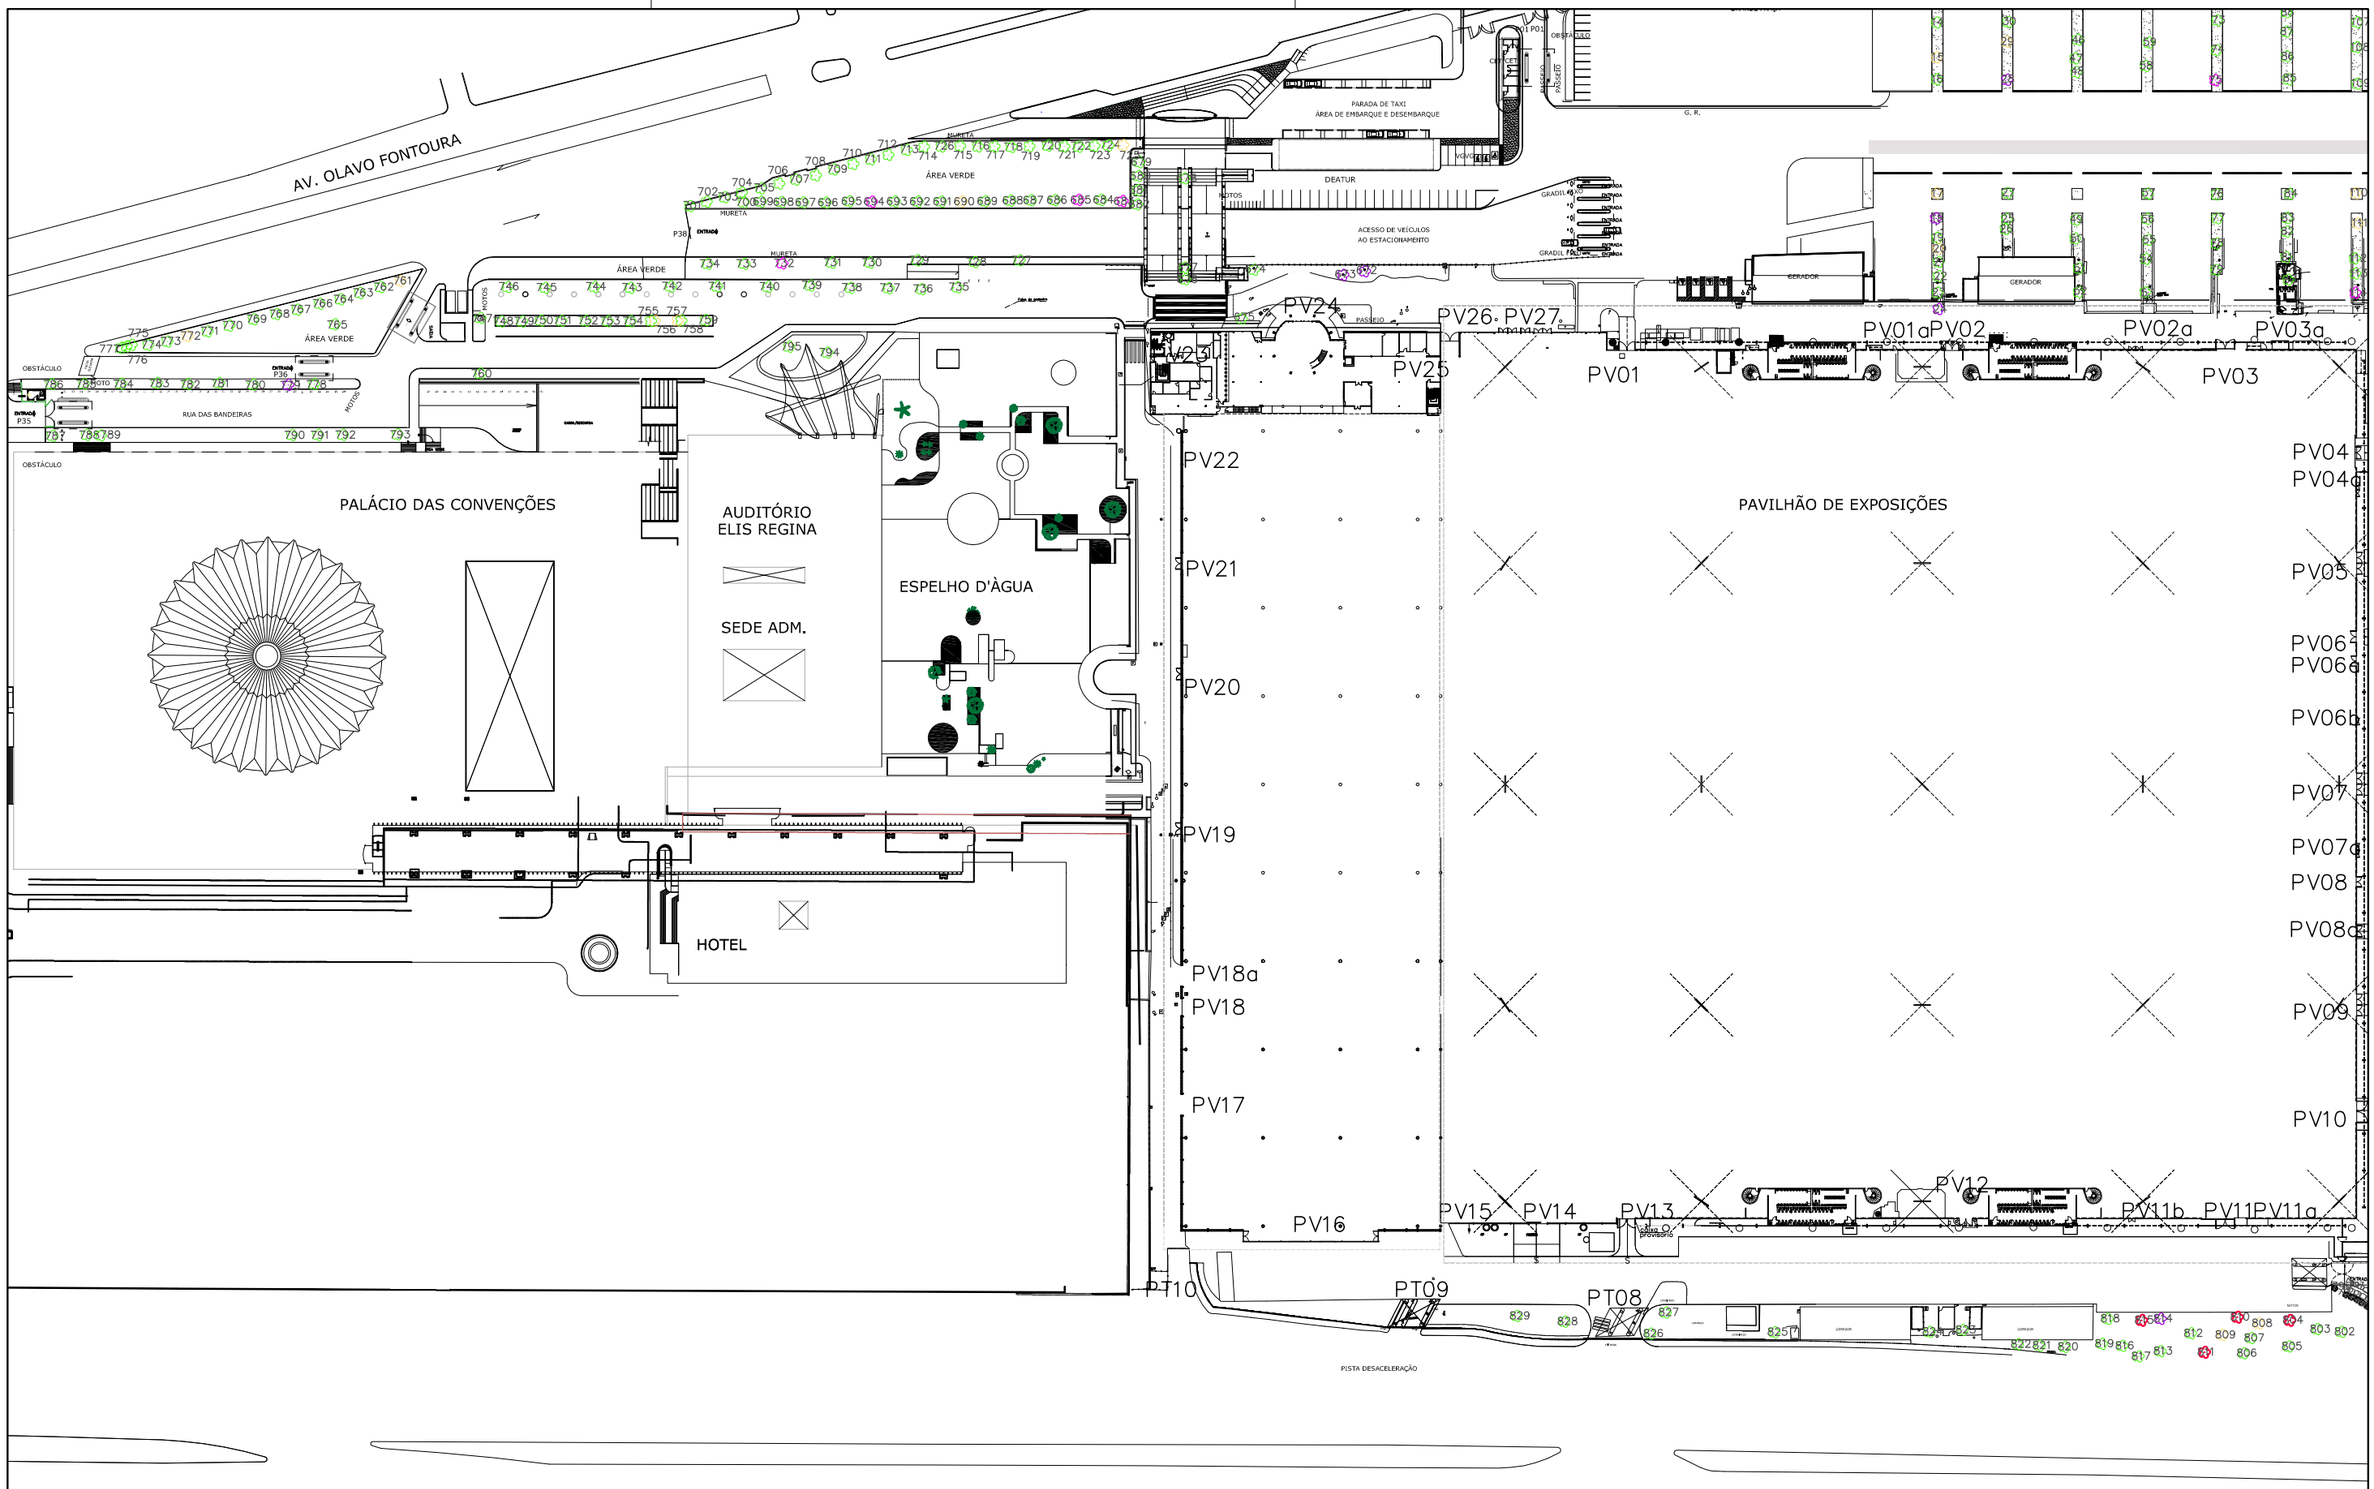

ÁRVORE SADIA

ÁRVORE MORTA

ÁRVORE COM RISCO DE QUEDA

ÁRVORE COM NECESSIDADE DE MANEJO

ÁRVORE COM NECESSIDADE DE MONITORAMENTO

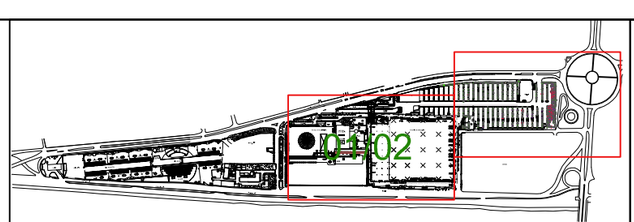

ESTACIONAMENTO - PAVILHÃO DE EXPOSIÇÕES

TÍTULO	ESCALA	DATA
PLANTA DE ALOCAÇÃO DAS ÁRVORES DO ESTACIONAMENTO DO ANHEMBI	1:1250	FEV/2011

RESPONSÁVEL TÉCNICO	ELABORADO	REVISADO	FOLHA
Guilherme Castanho	Lilian Aveiro	Ivi C. Leite	02/02

São Paulo turismo
www.spturis.com

AMBIENTE BRASIL ENGENHARIA