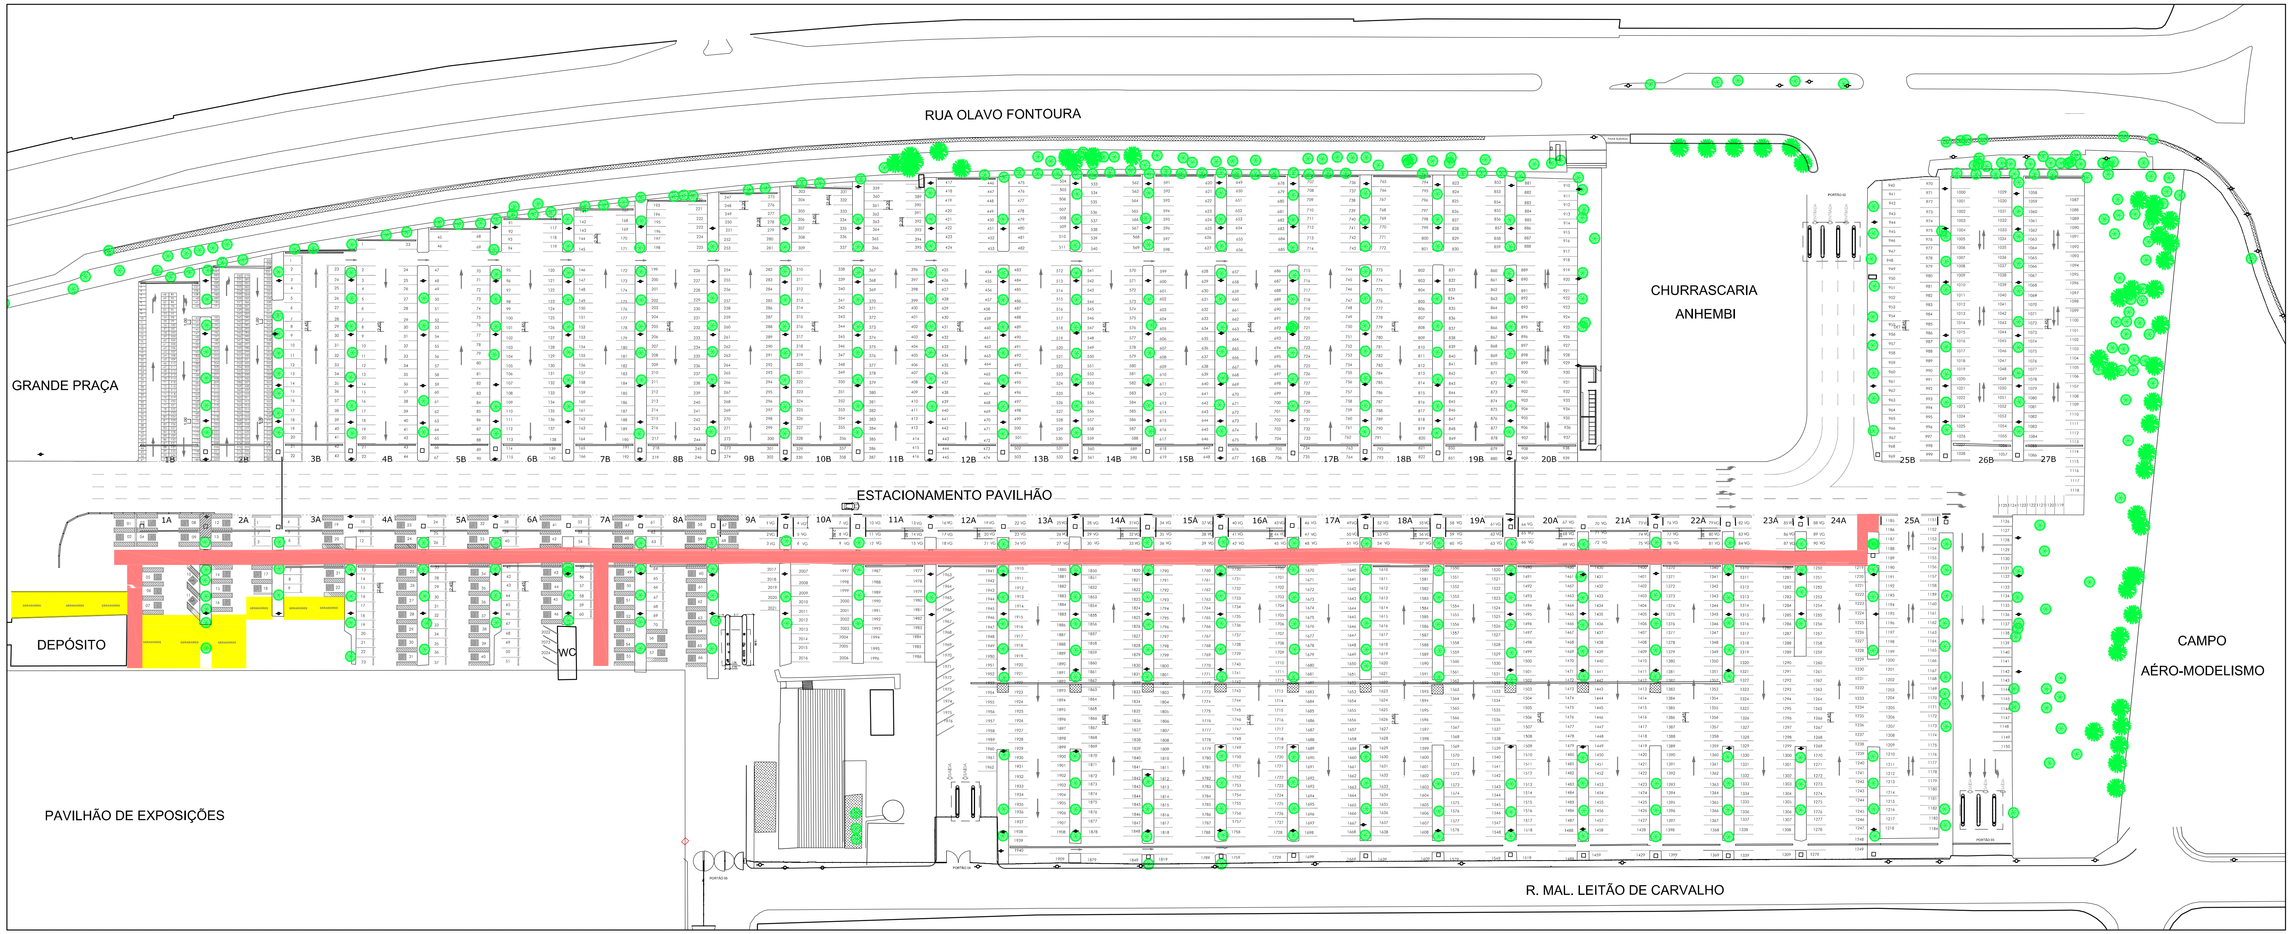

PLANTA ESTACIONAMENTO PAVILHÃO

ESC. 1:750

Vagas	Quantidade
Vagas Pequena/Média	2024
Vagas Grande	90
Vagas Idosos	113
Vagas P.N.E.	68
Vagas Motos	380
Total de Vagas	2675

REVISÃO	DATA	AUTOR	DESCRIÇÃO
REV.00	10/27/2017	Luzdalma	Versão Inicial

PAVILHÃO DE EXPOSIÇÕES

ESTACIONEMENTO PAVILHÃO

ARQUIVO: 01-Ambiental/01 INFRA(B) Parque/03 arquitetura/01 ESTACIONAMENTO/PRIVATIZAÇÃO

ESCALA: 1:750

DATA: JUL/2017

FOLHA: 02

DIRETORIA DE INFRAESTRUTURA
Sergio Lazzarini

GERÊNCIA DE PLANEJAMENTO E PROJETOS
GERENTE/COORDENADOR:
RESPONSÁVEL TÉCNICO: Luzdalma Pereira
DESENHO: Luzdalma Pereira

São Paulo turismo
www.spturis.com

N:\gpprojeto\app\01-Ambiental\01 INFRA(B) Parque\03-Arquitetura\01-ESTACIONAMENTOS\PRIVATIZAÇÃO\PAVILHÃO_Estacionamento_Pavilhão FLH 02.dwg