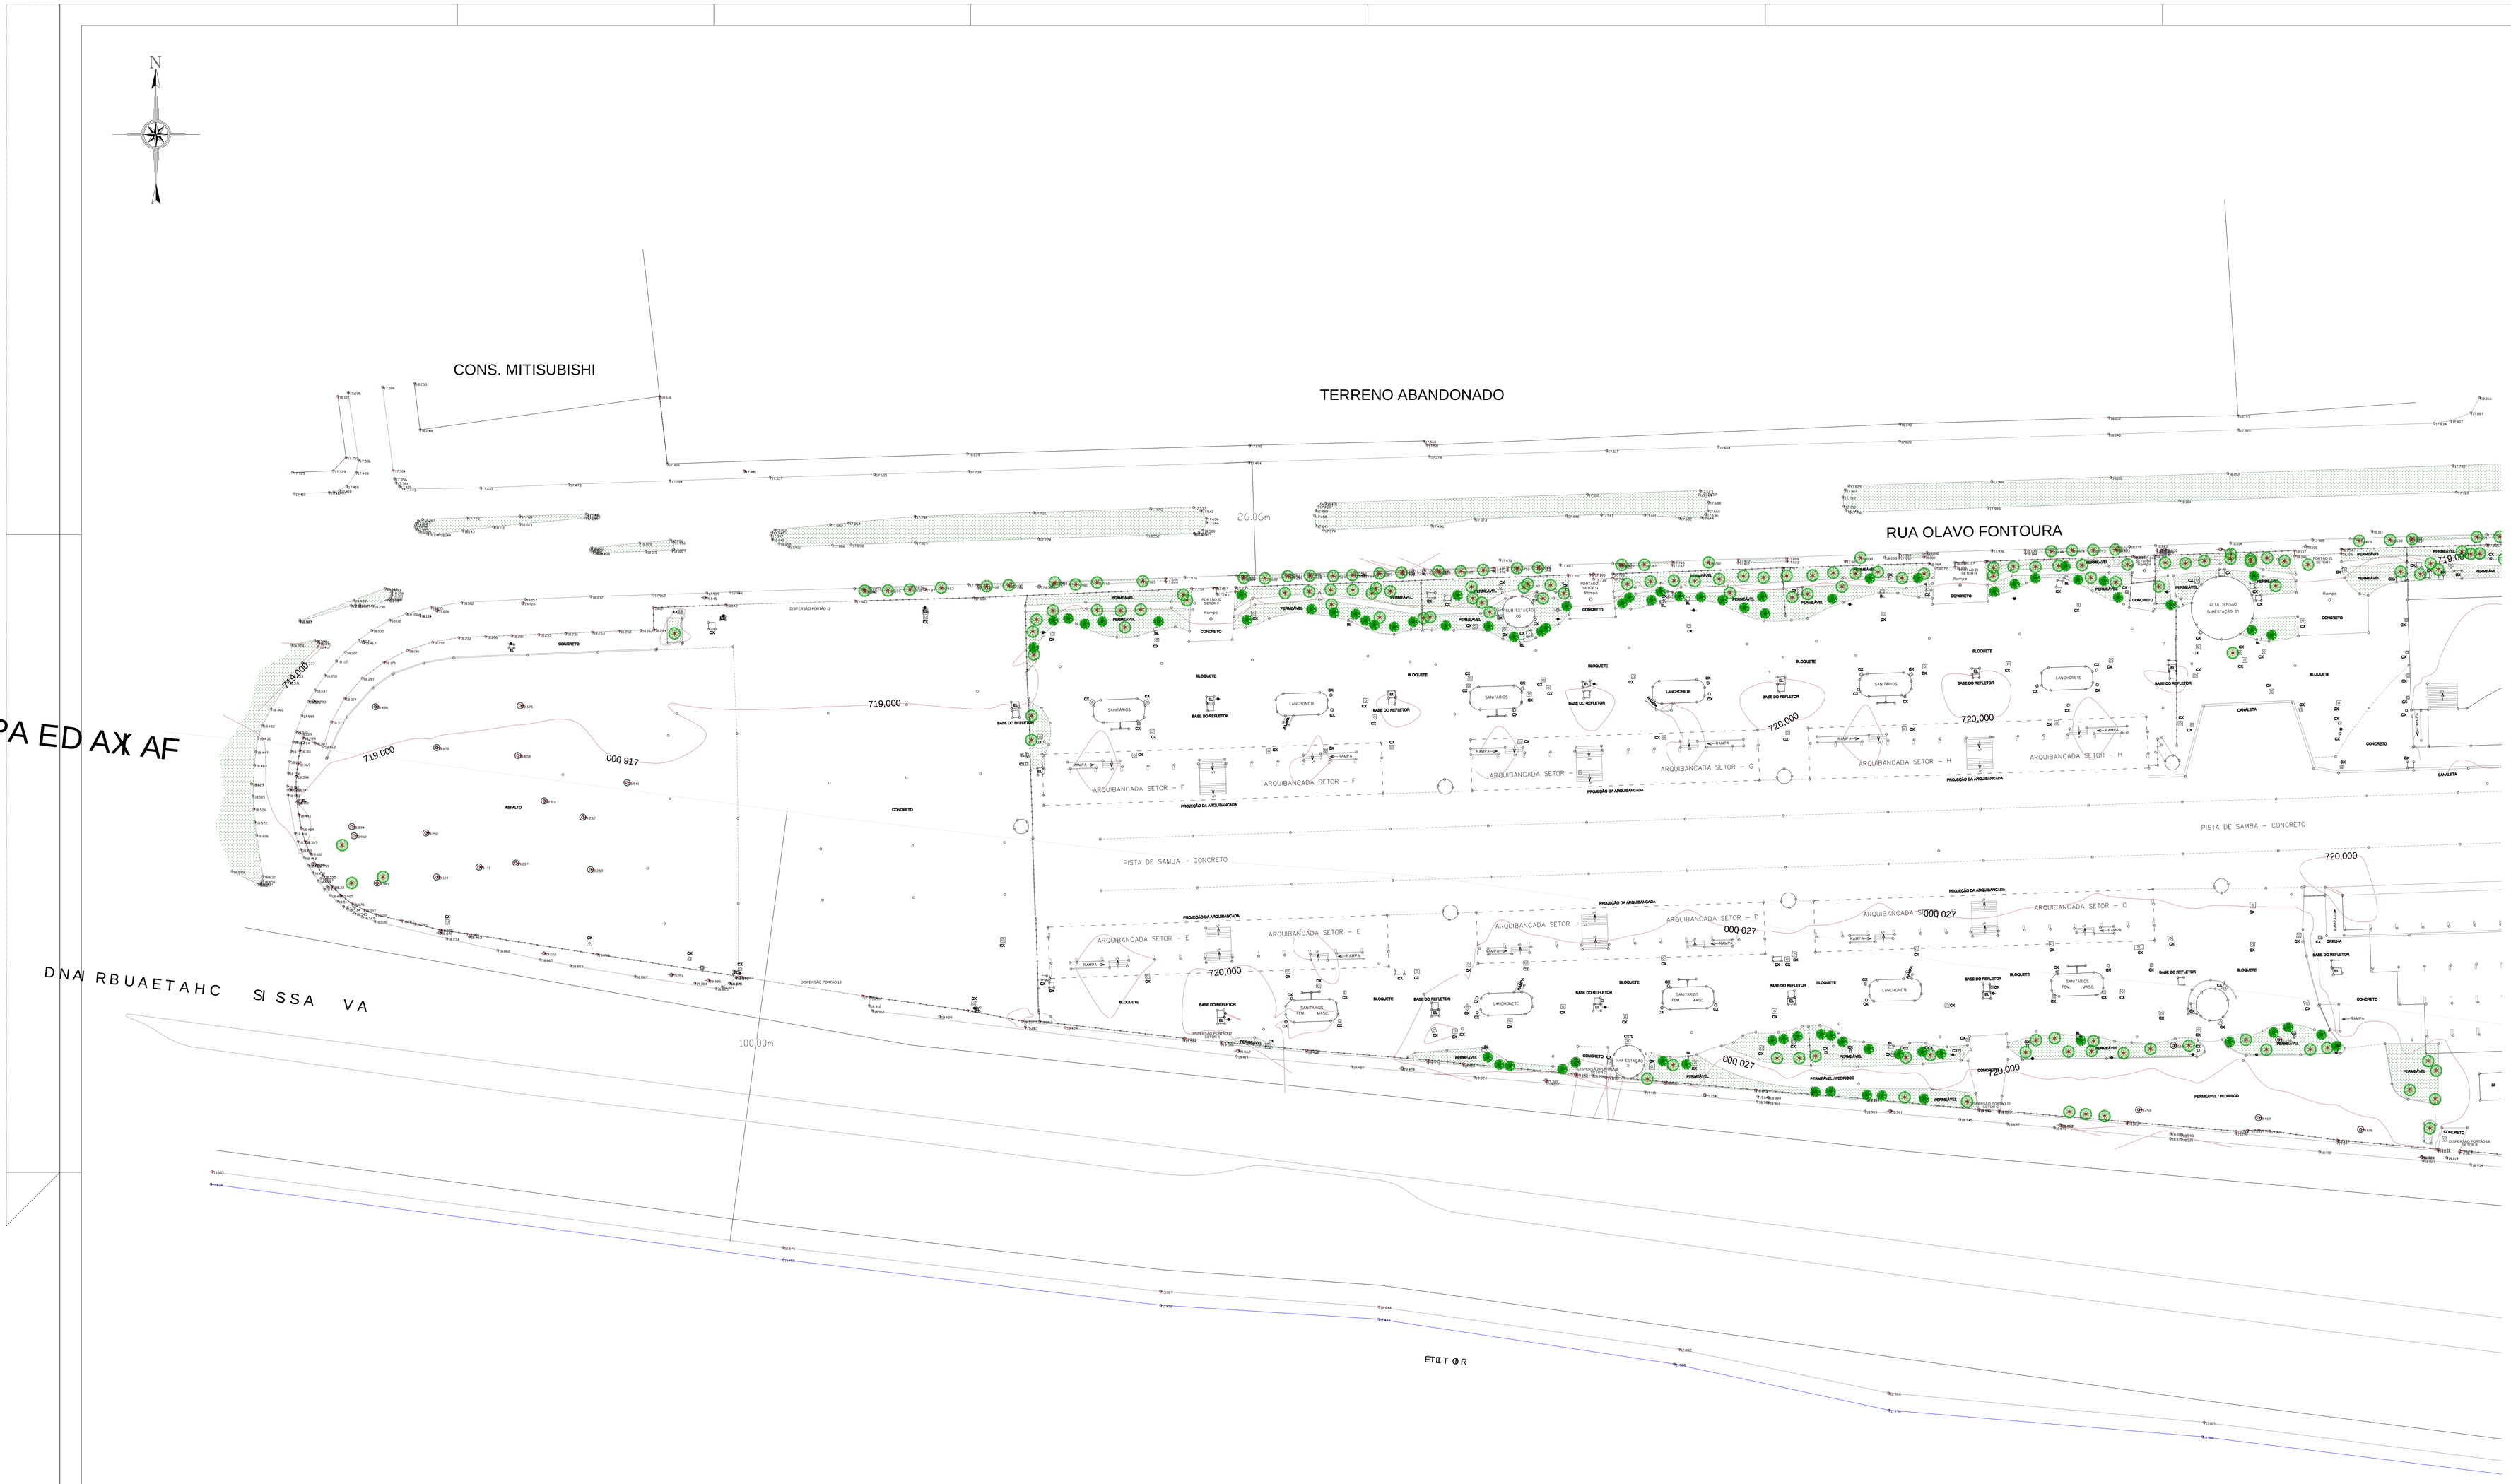

ARTICULAÇÃO

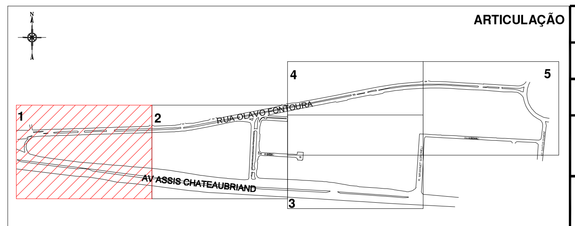

PROPRIETÁRIO:

MUNICÍPIO DE SÃO PAULO

P:\Projeto\ Sao Paulo\Parque Anhembi\Figura.jpg

PREFEITURA MUNICIPAL DE SÃO PAULO

OBSERVAÇÃO:

TÍTULO:

Topografia Geral Parque Anhembi
Av. Assis Chateaubriand
Santana - São Paulo/ SP
Matrícula 21.702 - 3º C.R.I. São Paulo/SP

PRANCHA Nº: 01/05

RESPONSÁVEL TÉCNICO:

Joan Carlo Oliveira Dornelas
Arquitetura e Urbanismo
CREA-MG 152.050

DORNELAS
AV. AMÉRICA, 1154 BOX 1015 - CEP: 30190-090
CARFIO GRANDE - B.H.MINAS GERAIS
TELEFONE: (31) 3223-3138 / (31) 9.9000-8000
E-M.E: contato@dornelasarquitetura.com.br

ESCALA: 1 : 500

DATA: 25/07/2014

A2 = (1189 X 841)