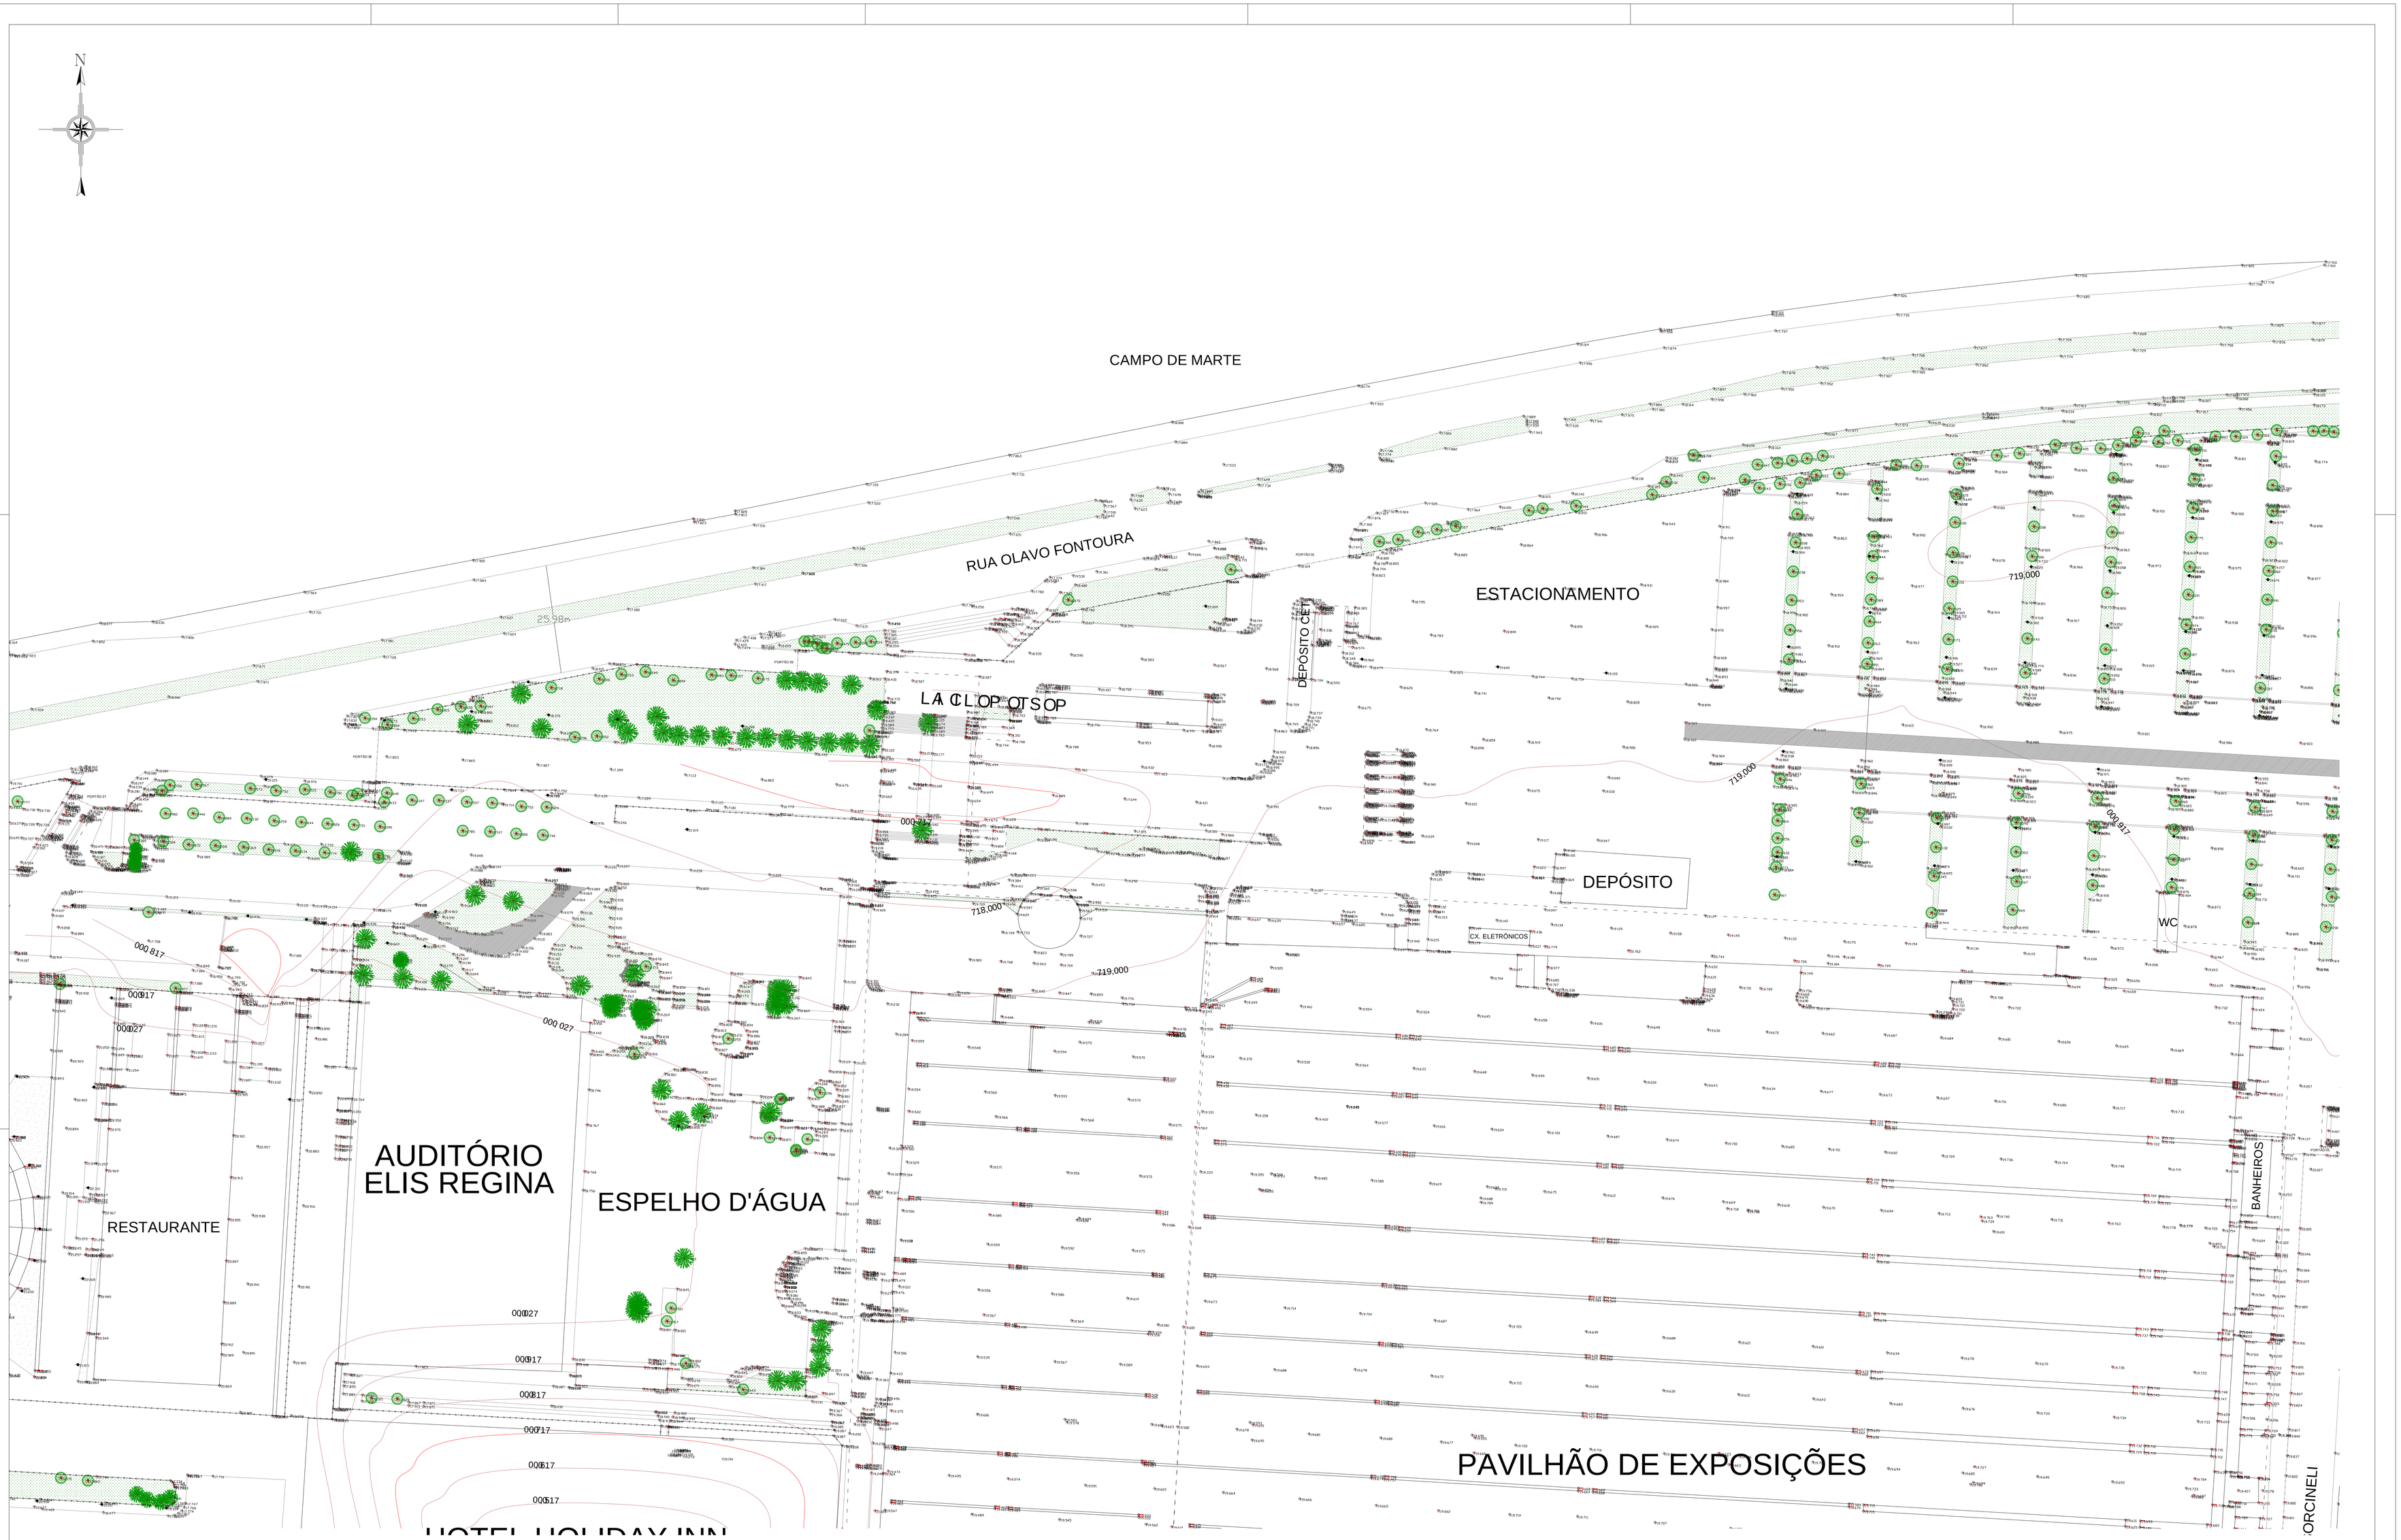

ARTICULAÇÃO

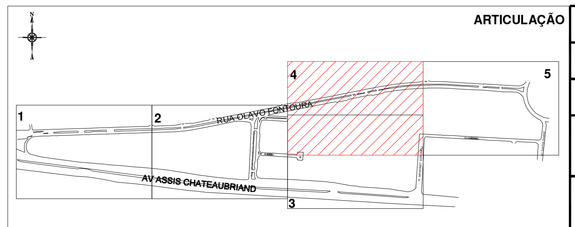

PROPRIETÁRIO:

MUNICÍPIO DE SÃO PAULO

P:\Projeto São Paulo\Parque Anhembi\Figura.jpg

PREFEITURA MUNICIPAL DE SÃO PAULO

OBSERVAÇÃO:

TÍTULO:

Topografia Geral Parque Anhembi
Av. Assis Chateaubriand
Santana - São Paulo/ SP
Matrícula 21.702 - 3º C.R.I. São Paulo/SP

PRANCHA Nº

04/05

RESPONSÁVEL TÉCNICO

Jean Carlo Oliveira Dornelles
CREA-SP 060.172.592
CREA-MG 132.0520

DORNELLES
ARQUITETURA E URBANISMO
AV. AMÉRICA, 1414 R.P. 07271 - CEP: 06898-000
CAMPO GRANDE - ITU-SP/BRASIL
FONE/FAX: 55 11 4813-2000 / 4813-2001
e-m: contato@dornellesarquitetura.com

ESCALA:

1 : 500

DATA:

25/07/2014

A0 = (1189 X 841)